

04000730402040012

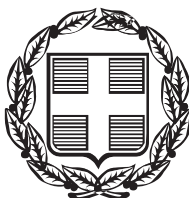

701

ΕΦΗΜΕΡΙΣ ΤΗΣ ΚΥΒΕΡΝΗΣΕΩΣ

ΤΗΣ ΕΛΛΗΝΙΚΗΣ ΔΗΜΟΚΡΑΤΙΑΣ

ΤΕΥΧΟΣ ΤΕΤΑΡΤΟ **Αρ. Φύλλου 73**

4 Φεβρουαρίου 2004

ΠΕΡΙΕΧΟΜΕΝΑ

ΑΠΟΦΑΣΕΙΣ

ΑΠΟΦΑΣΕΙΣ

Αριθ. ΥΠΠΟ/ΓΔΑ/ΑΡΧ/Α1/Φ 18/7375/5006 (1)

Χρήσεις γης και όροι και περιορισμοί δόμησης εντός της Ζώνης Προστασίας Β΄ του αρχαιολογικού χώρου Νέας Περάμου νομού Καβάλας.

ΟΙ ΥΠΟΥΡΓΟΙ ΠΕΡΙΒΑΛΛΟΝΤΟΣ, ΧΩΡΟΤΑΞΙΑΣ ΚΑΙ ΔΗΜΟΣΙΩΝ ΕΡΓΩΝ - ΠΟΛΙΤΙΣΜΟΥ

Έχοντας υπόψη:

1. Τις διατάξεις του Ν. 1558/85 (ΦΕΚ 137/Α/26.7.85), "Κυβέρνηση και Κυβερνητικά Όργανα".

2. Τον Ν. 1127/81(ΦΕΚ 32/Α/81) "Περί κυρώσεως της εις Λονδίνον, την 6η Μαΐου 1969 υπογραφείσης Ευρωπαϊκής Συμβάσεως δια την προστασίαν της αρχαιολογικής κληρονομιάς".

3. Το Ν. 1892/90 (ΦΕΚ 101/Α/31.7.1990) Κεφάλαιο ΙΔ, άρθρο 91 - ρυθμίσεις αρμοδιότητας του Υπουργείου Πολιτισμού.

4. Τις διατάξεις του Ν. 3028/2002 "Για την προστασία των Αρχαιοτήτων και εν γένει της Πολιτιστικής Κληρονομιάς".

5. Την ΥΠΠΟ/ΑΡΧ/Α1/Φ18/30727/2204/6.10.1995 "Καθορισμός Ζωνών Α και Β προστασίας αρχαιολογικού χώρου Ν. Περάμου Καβάλας" (ΦΕΚ 1053/Β/21.12.1995)

6. Την ΥΠΠΟ/ΑΡΧ/Α1/Φ18/48893/3034/14.10.1997 χρήσεων γης και όρων δόμησης στη ζώνη Β΄ προστασίας αρχαιολογικού χώρου Νέας Περάμου νομού Καβάλας.

7. Την ομόφωνη γνωμοδότηση του Κεντρικού Αρχαιολογικού Συμβουλίου, όπως διατυπώθηκαν στις 8/21.2.1995 και 35/22.7.1997 συνεδρίες του.

8. Τη γνωμοδότηση ΚΣΧΟΠ του ΥΠΕΧΩΔΕ, όπως διατυπώθηκε στην 23 πράξη 169/27.6.2002 συνεδρία του.

9. Τις διατάξεις της παρ. Β΄ του άρθρου 1 του Π.Δ/τος 28/28.1.1993 "Καθορισμός αρμοδιοτήτων που διατηρούνται από τον Υπουργό και τις Περιφερειακές Υπηρεσίες διανομαρχιακού επιπέδου του Υπουργείου Περιβάλλοντος, Χωροταξίας και Δημοσίων Έργων" (Α΄ 9).

10. Την Υ6/2001 κοινή απόφαση του Πρωθυπουργού και της Υπουργού ΠΕΧΩΔΕ για την ανάθεση αρμοδιοτήτων στους Υφυπουργούς ΠΕΧΩΔΕ, αποφασίζουμε:

Καθορίζουμε τις ακόλουθες χρήσεις γης και όρους δόμησης εντός της Ζώνης Προστασίας Β΄ του αρχαιολογικού χώρου Νέας Περάμου Ν. Καβάλας, Δήμου Ελευθερών, όπως αυτή οριοθετήθηκε με την υπουργική απόφαση ΥΠΠΟ/ΑΡΧ/Α1/Φ18/30727/2204/6.10.1995 (ΦΕΚ 1053/Β/21.12.1995), ως εξής:

Χρήσεις γης:

Στη Ζώνη Β΄ Προστασίας επιτρέπονται:

- Η γεωργική καλλιέργεια, η ανέγερση κατοικιών και αγροτικών αποθηκών. Διατηρούνται οι υφιστάμενες καλλιέργειες και επιτρέπονται οι ανοικτές καλλιέργειες κατόπιν εγκρίσεως της αρμόδια για την περιοχή ΙΗ΄ Εφορείας Προϊστορικών και Κλασικών Αρχαιοτήτων.

Όροι Δόμησης

- Ως ελάχιστο όριο αρτιότητας όλων των οικοδομών ορίζονται τα 4 στρέμματα, χωρίς παρεκκλίσεις

- Για τις κατοικίες η μέγιστη επιφάνεια κάλυψης ορίζεται στα 120 τ.μ. Για γήπεδα μεγαλύτερα των 4 στρεμμάτων ο Σ.Δ. ορίζεται ως εξής: Σ.Δ. 120 τ.μ. + [(Εγηπ.-4000)Χ 0.01]. Η μέγιστη επιτρεπόμενη δόμηση ορίζεται σε 160 τ.μ.

- Ο μέγιστος αριθμός ορόφων είναι δύο (2) και το μέγιστο επιτρεπόμενο ύψος για μονώροφες κατοικίες 4,5μ. και για διώροφες 7,5μ., συμπεριλαμβανομένης και της υποχρεωτικής κεραμοσκεπούς στέγης.

- Επιτρέπεται η κατασκευή υπογείου σε εδάφη όπου η φυσική κλίση είναι άνω των 10% με την προϋπόθεση ότι σε κανένα σημείο του δεν θα προεξέχει της γραμμής του φυσικού εδάφους. Απαγορεύεται, εντούτοις, η κατασκευή υπογείου στις περιπτώσεις που τυχόν

αποκαλυφθούν αρχαιότητες κατά τις εκσκαφές του γηπέδου.

- Ως μέγιστη επιτρεπόμενη δόμηση για αγροτικές αποθήκες οριζόντιου τύπου ορίζονται τα 20 τ.μ., με μέγιστο επιτρεπόμενο ύψος τα 4μ., συμπεριλαμβανομένης και της υποχρεωτικής κεραμοσκεπούς στέγης. Οι γεωργικές αποθήκες θα ανεγείρονται σε άρτια γήπεδα και θα συνυπολογίζονται ως προς το εμβαδόν και την κάλυψη με το κτίσμα που τυχόν υφίσταται ή θα ανεγερθεί μελλοντικά, τηρουμένου του περιορισμού ύψους των 4μ.

- Οι εκσκαφές και οι επιχωματώσεις στο γήπεδο περιορίζονται στις απαραίτητες.

- Δεν επιτρέπεται η τοποθέτηση λυόμενων κατασκευών και τροχοβιλλών.

Γενικές διατάξεις

- Οι οριζόμενες χρήσεις γης και όροι δόμησης δεν επιτρέπονται σε τυχόν εντασσόμενες στη ζώνη Β΄ δασικές εκτάσεις, οι οποίες διατηρούν το ίδιο νομικό καθεστώς. Για το λόγο αυτό, οποιοδήποτε από τα προαναφερόμενα επιτρεπόμενα έργα στη ζώνη Β θα πρέπει να έχει την προηγούμενη σχετική έγκριση του Υπουργείου Γεωργίας.

- Για οποιοδήποτε έργο από τα επιτρεπόμενα στη ζώνη Β΄ προστασίας απαιτείται η έγκριση και η επίβλεψη της αρμόδιας ΙΗ΄ ΕΠΚΑ. Αυτή θα διεξάγει ανασκαφική έρευνα σε περίπτωση που κρίνει σκόπιμο, από τα αποτελέσματα της οποίας θα εξαρτηθεί η οριστική έγκριση του ζητούμενου έργου.

- Γήπεδα με κλίση εδάφους μεγαλύτερη του 35% δεν δομούνται. Επιτρέπεται η δόμηση σε τμήμα του γηπέδου στο οποίο η κλίση είναι μικρότερη του 35%, ενώ η αρτιότητα και ο συντελεστής δόμησης υπολογίζονται στο σύνολο του γηπέδου.

- Όταν μία ιδιοκτησία οριακής αρτιότητας τέμνεται από το όριο δύο διαφορετικών ζωνών, η αρτιότητα και ο συντελεστής δόμησης προσμετρώνται στο σύνολο του γηπέδου και ισχύουν οι χρήσεις γης και οι όροι και περιορισμοί δόμησης που εφαρμόζονται στη ζώνη με τους ευνοϊκότερους για τον ιδιοκτήτη όρους. Ειδικότερα, όμως, για την περίπτωση που τμήμα του γηπέδου εντάσσεται σε ζώνη Α, το κτίσμα υποχρεωτικά τοποθετείται σε εκτός της ζώνης Α τμήμα του γηπέδου, τηρουμένων και των άλλων γενικών διατάξεων.

- Δεν επιτρέπεται η κατασκευή πισίνας.

- Δεν επιτρέπεται η κατασκευή κτισμάτων σε υποστυλώματα (pilotis)

- Δεν επιτρέπεται η πραγματοποίηση μεταφοράς συντελεστή δόμησης για τα αγροτεμάχια εντός της ζώνης Β προστασίας.

- Σε γήπεδα μη άρτια και οικοδομήσιμα εντός της ζώνης Β επιτρέπεται η επισκευή, συντήρηση και αποκατάσταση παλαιών κτισμάτων, ακόμη και ερειπωμένων ή κατεδαφιστέων ως ετοιμορρόπων ή επικινδύνων, αντιπροσωπευτικών της παραδοσιακής αρχιτεκτονικής, έστω και αν οι απαιτούμενες να εκτελεστούν εργασίες αντίκεινται στις διατάξεις του παρόντος Διατάγματος. Η άδεια αυτή θα εκδίδεται κατόπιν τεκμηριωμένης έρευνας (φωτογραφίες με βεβαίωση χρονολογίας θεωρημένες από το Δήμο, εγκεκριμένα σχέδια, σαφή ίχνη, βιβλιογραφικές μαρτυρίες), η οποία αποδεικνύει την ακριβή αρχική μορφή του κτίσματος, και εφ΄ όσον αυτή εγκριθεί από το αρμόδιο Τοπικό Συμβούλιο Μνημείων του ΥΠΠΟ και την Ε.Π.Α.Ε.

- Νομίμως υφιστάμενα εντός της ζώνης Β κτήρια ή δραστηριότητες, των οποίων η χρήση αντίκειται μεν στα προβλεπόμενα από το παρόν, αλλά δεν κρίνεται από την αρμόδια Εφορεία Αρχαιοτήτων ως οχλούσα για τον αρχαιολογικό χώρο, διατηρούνται. Των κτηρίων και των δραστηριοτήτων αυτών απαγορεύεται οιαδήποτε επέκταση, επιτρέπεται δε μόνο η επισκευή για λόγους χρήσης και υγιεινής, με τον όρο ότι έχει εξασφαλιστεί η προηγούμενη σχετική έγκριση του αρμόδιου Τοπικού Συμβουλίου Μνημείων και της Ε.Π.Α.Ε. Για γήπεδα, τα οποία είναι άρτια, σύμφωνα με το παρόν και περιλαμβάνουν υφιστάμενα κτίσματα της προαναφερόμενης περίπτωσης, τα οποία είναι μικρότερα της οριζόμενης από το παρόν δόμησης, οι ιδιοκτήτες δικαιούνται να δομήσουν το υπόλοιπο του συντελεστή τους υπό τον όρο ότι η χρήση του νέου κτίσματος αφ΄ ενός θα είναι σύμφωνη με τις οριζόμενες από το παρόν χρήσεις και αφ΄ ετέρου δεν θα αποτελεί σε καμία περίπτωση επέκταση της υφιστάμενης δραστηριότητας.

- Οι Οργανισμοί Κοινής Ωφέλειας αναλαμβάνουν με δαπάνες τους την αναμόρφωση και βελτίωση των εγκαταστάσεών τους, ώστε να μην προσβάλλεται το περιβάλλον.

- Επιτρέπεται η αναθεώρηση με τις προϊσχύουσες του παρόντος διατάξεις, οικοδομικών αδειών που έχουν εκδοθεί μέχρι τη δημοσίευση του παρόντος, μόνο για παράταση του χρόνου ισχύος τους, κατά την παρ. 3α) του άρθρου 6 του 6.7.1993 Π.Δ/τος (ΦΕΚ 795 Δ).

- Από τις διατάξεις της παρούσας απόφασης δεν προκύπτει δαπάνη σε βάρος του κρατικού προϋπολογισμού.

Η απόφαση αυτή να δημοσιευθεί στην Εφημερίδα της Κυβερνήσεως.

Αθήνα, 19 Δεκεμβρίου 2003

ΟΙ ΥΠΟΥΡΓΟΙ

ΥΦΥΠ. ΠΕΡΙΒΑΛΛΟΝΤΟΣ, ΧΩΡΟΤΑΞΙΑΣ ΚΑΙ ΔΗΜΟΣΙΩΝ ΕΡΓΩΝ
ΡΟΔΟΥΛΑ ΖΗΣΗ

ΠΟΛΙΤΙΣΜΟΥ
ΕΥΑΓΓΕΛΟΣ ΒΕΝΙΖΕΛΟΣ

Αριθ. Οικ.478/48/2004 (2)

Τροποποίηση των όρων και περιορισμών Δόμησης του εγκεκριμένου ρυμοτομικού σχεδίου του Δήμου Ελευσίνας.

Ο ΝΟΜΑΡΧΗΣ ΔΥΤΙΚΗΣ ΑΤΤΙΚΗΣ

Έχοντας υπόψη:

1. Τις διατάξεις του Ν.Δ. της 17ης Ιουλίου 1923 όπως μεταγενέστερα συμπληρώθηκαν και τροποποιήθηκαν.

2. Το Ν. 1577/1985 "Γενικός οικοδομικός κανονισμός, όπως ισχύει μετά το Ν. 2831/2000 (ΦΕΚ 140Α)

3. Τα άρθρα 152 παρ. 6, 154 και 161 του από 14.7.1999 Π. Δ/γματος "Κώδικας Βασικής Πολεοδομικής Νομοθεσίας" (ΦΕΚ 580/Δ΄).

4. Τη 75724/1151/30.12.1983 (ΦΕΚ 767/Β΄/30.12.83) κοινή απόφαση Υπουργού Προεδρίας της Κυβερνήσεως και ΧΟΠ "Κωδικοποίηση τροποποίηση και συμπλήρωση των Συλλογικών Οργάνων γνωμοδοτικής και αποφασιστικής αρμοδιότητας του Υπ. ΧΟΠ σε ενιαίο κείμενο".

5. Τις διατάξεις του Ν. 2218/94 (ίδρυση Νομαρχιακής Αυτοδιοίκησης) και τις τροποποιήσεις αυτού με το Ν. 2240/95.

6. Το άρθρο 10 παρ. 1α και 1β του Ν. 3044/27.8.2002 (ΦΕΚ 197/Α΄/2002) Περί ασκήσεως αρμοδιοτήτων πολεοδομικού σχεδιασμού.

7. Την 11958/1195/03 θετική εισήγηση της Δ/νσης Πολεοδομίας Δυτ Αττικής.

8. Την 2/04 ομόφωνη γνωμοδότηση του ΣΧΟΠ του Νομού που διατυπώθηκε στο 1° Πρακτικό στη συνεδρίαση της 13.1.2004.

9. Την 317/2003 απόφαση του Δ.Σ. Δήμου Ελευσίνας.

10. Το γεγονός ότι με την παρούσα απόφαση δεν προκαλείται επιβάρυνση του κρατικού προϋπολογισμού ή αυτού του Ο.Τ.Α., αποφασίζουμε:

Άρθρο 1:

Εγκρίνεται η τροποποίηση των όρων και περιορισμών δόμησης του από 15.7.1962 Δ/γματος Ρυμοτομίας του Δήμου Ελευσίνας (ΦΕΚ 111/Δ/4.9.62) Στους τομείς I, II, και III και έχοντας υπ' όψη όσα ορίζονται από τις διατάξεις του από 14.11.70 Β.Δ. (ΦΕΚ 373/Δ/1970) και της 4190/1122/1999 (ΦΕΚ 561/Δ/99) απόφασης Νομάρχη, όπως αναλυτικά φαίνεται στο συνημμένο τοπογραφικό διάγραμμα σε κλίμακα 1:5000 που έχει θεωρηθεί από τον Αν/τη Δ/ντή της Δ/νσης Πολεοδομίας Δυτικής Αττικής και που το αντίτυπο του θα δημοσιευθεί με αυτή την απόφαση στην Εφημερίδα της Κυβερνήσεως και συγκεκριμένα:

1. Τομέας I:

Συντελεστής δόμησης 0,70
Κάλυψη 0,70
΄Υψος 4,00 μ.
Όροφοι 1

2. Τομέας II:

Συντελεστής δόμησης 1,40
Κάλυψη 0,70
΄Υψος 8,00 μ.
Όροφοι 2

3. Τομέας III:

Ορίζεται συντελεστής Δόμησης των οικοπέδων:
α) Για το τμήμα τους έως και τα 250 τ.μ.: Σ.Δ. 2,1
β) Για το τμήμα τους το μεγαλύτερο των 250 τ.μ. έως και τα 600 τ.μ.: Σ.Δ. 1,80
γ) Για το τμήμα τους το άνω των 600 τ.μ.: Σ.Δ. 1,60
Κάλυψη: 0,70
΄Υψος: 11 μ.
Όροφοι: 3

4. Τομέας IV:

Ορίζεται συντελεστής Δόμησης των οικοπέδων:
α) Για το τμήμα τους έως και τα 250 τ.μ.: Σ.Δ. 2,1
β) Για το τμήμα τους το μεγαλύτερο των 250 τ.μ. έως και τα 600 τ.μ. Σ.Δ. 1,80
γ) Για το τμήμα τους το άνω των 600 τ.μ.: Σ.Δ. 1,60
Κάλυψη: 0,70

5. Τομέας V (Πρώην σύστημα πανταχόθεν ελεύθερο):

Ορίζεται συντελεστής Δόμησης των οικοπέδων:
α) Για το τμήμα τους έως και τα 500 τ.μ.: Σ.Δ. 1,20
β) Για το τμήμα τους το άνω των 500 τ.μ.: Σ.Δ. 1,0
Κάλυψη: 0,40

6.α) Στους τομείς I, II, III, και IV για τα υπάρχοντα οικόπεδα, οι ισχύουσες αρτιότητες συνεχίζουν να ισχύουν.

Οι επιτρεπόμενες νέες αρτιότητες μετά από νέα κατάτμηση, είναι όσες εξασφαλίζουν κατ' ελάχιστο πρόσωπο 15 μ. και εμβαδά 400 τ.μ.

β) Στον τομέα V για τα υπάρχοντα οικόπεδα οι ισχύουσες αρτιότητες συνεχίζουν να ισχύουν.

Οι επιτρεπόμενες αρτιότητες οικοπέδων μετά από νέα κατάτμηση είναι όσες εξασφαλίζουν κατ' ελάχιστο πρόσωπο 20 μ. και εμβαδά 500 τ.μ. Οι παραπάνω αρτιότητες νέων κατατμήσεων, ισχύουν από της δημοσιεύσεως του παρόντος στο αντίστοιχο ΦΕΚ.

7. Για τα ύψη των τομέων IV και V ισχύουν τα ακόλουθα:

α) Για τα οικόπεδα που έχουν πρόσωπο σε δρόμο πλάτους μικρότερου των δέκα (10) μέτρων, επιτρέπεται μέγιστος αριθμός ορόφων τρεις (3) και μέγιστο επιτρεπόμενο ύψος έντεκα (11) μέτρα.

β) Για τα οικόπεδα που έχουν πρόσωπο σε δρόμο πλάτους δέκα (10) μέτρων επιτρέπεται μέγιστος αριθμός ορόφων τέσσερις (4) και μέγιστο επιτρεπόμενο ύψος δέκα τέσσερα και πενήντα (14,50) μέτρα, με την υποχρέωση ο τέταρτος όροφος να κατασκευάζεται σε εσοχή δύο και πενήντα (2,50) μέτρα τουλάχιστον από την οικοδομική γραμμή.

γ) Για τα οικόπεδα που έχουν πρόσωπο σε δρόμο πλάτους μεγαλύτερου των δέκα (10) μέτρων επιτρέπεται μέγιστος αριθμός ορόφων τέσσερις (4) και μέγιστο επιτρεπόμενο ύψος δέκα τέσσερα και πενήντα (14,50) μέτρα.

δ) Σε περίπτωση γωνιακού οικοπέδου, στο οποίο το πλάτος του ενός δρόμου είναι μεγαλύτερο των δέκα (10) μέτρων Κι το πλάτος του άλλου δρόμου είναι μικρότερο ή ίσο των δέκα (10) μέτρων, επιτρέπεται μέγιστος αριθμός ορόφων τέσσερις (4) και μέγιστο επιτρεπόμενο ύψος δέκα τέσσερα και πενήντα (14,50) μέτρα, με την υποχρέωση ο τέταρτος όροφος να κατασκευάζεται σε εσοχή δύο και πενήντα (2,50) μέτρα τουλάχιστον από την οικοδομική γραμμή του δρόμου του οποίου το πλάτος είναι μικρότερο ή ίσο των δέκα (10) μέτρων.

ε) Σε περίπτωση κατά την οποία κατασκευάζεται κτίριο σε πυλωτή ή κατασκευάζεται κατάστημα ή επαγγελματικός χώρος τα ανωτέρω αναφερόμενα μέγιστα ύψη κτιρίων των τομέων IV και V προσαυξάνονται κατά ένα (1,00) μέτρο. Όσον αφορά το πλάτος δρόμου - αφετηρία μέτρησης υψών, ισχύει το άρθρο 10 του ΓΟΚ '85 όπως αυτό τροποποιήθηκε με το άρθρο 8 του Ν. 2831/13.6.2000.

Άρθρο 2:

Η άσκηση αρχιτεκτονικού ελέγχου επιβάλλεται σε όλες τις νεοανεγειρόμενες οικοδομές με πρόσωπο σε δρόμο πλάτους ίσου ή μεγαλύτερου των δέκα (10) μέτρων, καθώς και σε πλάτος μικρότερου των δέκα (10) μέτρων όταν ο όγκος του κτιρίου στην εξάντληση του Σ.Ο υπερβαίνει τα 2000 κ.μ.

Άρθρο 3:

Για τις αιτήσεις για έκδοση ή αναθεώρηση οικοδομικών αδειών που έχουν κατατεθεί στην αρμόδια υπηρεσία μέχρι 24.7.2003, ισχύουν οι προγενέστεροι όροι δόμησης.

Άρθρο 4:

Κατά τα λοιπά έχουν ισχύ οι διατάξεις του ΓΟΚ.

Άρθρο 5:

Από τις διατάξεις της παρούσας απόφασης εξαιρούνται τα Ο.Τ. που έχουν πρόσωπο στο βασικό οδικό δίκτυο σύμφωνα με το 2384/20.5.2003 έγγραφο του Οργανισμού Αθήνας καθώς και η παράκτια περιοχή σε βάθος δύο Ο.Τ. από την ακτή εφ' όσον βρίσκονται σε απόσταση 500 μ. από αυτή.

Άρθρο 6:

Από τις διατάξεις αυτής της απόφασης δεν προκαλείται δαπάνη σε βάρος του Κρατικού προϋπολογισμού και του προϋπολογισμού του Δήμου Ελευσίνας.


Άρθρο 7:

Η ισχύς αυτής της απόφασης αρχίζει από την ημερομηνία δημοσίευσής της στην Εφημερίδα της Κυβερνήσεως.
Η απόφαση αυτή να δημοσιευθεί στην Εφημερίδα της Κυβερνήσεως.

Ελευσίνα, 20 Ιανουαρίου 2004

Ο Νομάρχης
ΑΡΙΣΤΕΙΔΗΣ ΑΡΚΟΥΔΑΡΗΣ



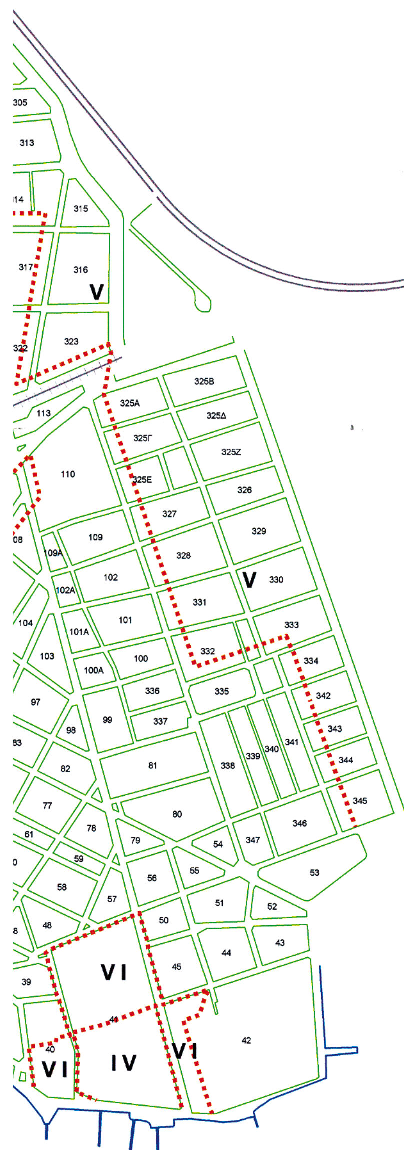

ΠΡΟΤΕΙΝΟΜΕΝΟΙ ΤΟΜΕΙΣ ΟΡΩΝ ΔΟΜΗΣΗΣ

ΤΟΜΕΑΣ Ι
ΑΝΩΤΑΤΟΣ Σ.Δ. : 0.7
ΜΕΓΙΣΤΗ ΚΑΛΥΨΗ : 0.7
ΑΝΩΤΑΤΟ ΥΨΟΣ : 4μ.
οροφοι 1

ΤΟΜΕΑΣ ΙΙ
ΑΝΩΤΑΤΟΣ Σ.Δ. : 1.4
ΜΕΓΙΣΤΗ ΚΑΛΥΨΗ : 0.7
ΑΝΩΤΑΤΟ ΥΨΟΣ : 8μ.
οροφοι 2

ΤΟΜΕΑΣ ΙΙΙ
ΑΝΩΤΑΤΟΣ Σ.Δ. : 2.1 για το τμήμα οικοπέδου έως και τα 250 μ2
: 1.8 για το τμήμα οικοπέδου μεγαλύτερο των 250 μ2 έως και τα 600 μ2
: 1.6 για το τμήμα οικοπέδου άνω των 600 μ2
ΜΕΓΙΣΤΗ ΚΑΛΥΨΗ : 0.7
ΑΝΩΤΑΤΟ ΥΨΟΣ : 11μ.
οροφοι 3

ΤΟΜΕΑΣ IV
ΑΝΩΤΑΤΟΣ Σ.Δ. : 2.1 για το τμήμα οικοπέδου έως και τα 250 μ2
: 1.8 για το τμήμα οικοπέδου μεγαλύτερο των 250 μ2 έως και τα 600 μ2
: 1.6 για το τμήμα οικοπέδου άνω των 600 μ2
ΜΕΓΙΣΤΗ ΚΑΛΥΨΗ : 0.7
ΑΝΩΤΑΤΟ ΥΨΟΣ : 11μ. - 14.5μ. (Σύμφωνα με την απόφαση Δ.Σ.)

ΤΟΜΕΑΣ V
ΑΝΩΤΑΤΟΣ Σ.Δ. : 1.2 για το τμήμα οικοπέδου έως και τα 500 μ2
: 1.0 για το τμήμα οικοπέδου άνω των 500 μ2
ΜΕΓΙΣΤΗ ΚΑΛΥΨΗ : 0.4
ΑΝΩΤΑΤΟ ΥΨΟΣ : 11μ. - 14.5μ. (Σύμφωνα με την απόφαση Δ.Σ.)

ΕΘΕΩΡΗΘΗ
ΕΛΕΥΣΙΝΑ 19/1/04
ο αν/της Δ/ντης
ΠΑΝ. ΓΟΥΛΑΣ
ΑΡΧ. ΜΗΧ/κος με Α' ΒΑΘΜΟ

ΕΛΛΗΝΙΚΗ ΔΗΜΟΚΡΑΤΙΑ
ΝΟΜΑΡΧΙΑΚΗ ΑΥΤΟΔΙΟΙΚΗΣΗ
ΔΥΤ. ΑΤΤΙΚΗΣ
ΔΙΕΥΘΥΝΣΗ ΠΟΛΕΟΔΟΜΙΑΣ
ΤΜΗΜΑ ΤΟΠΟΓΡΑΦΙΚΟ
Συνοδεύει την με αρ. 478/48/04
Απόφαση περί Τροποποιήσεως ... όρων & περιορισμών δόμησης ... ρυμ. σχεδίου Δήμου Ελευσίνας
Ελευσίνα 19/1/04
Ο ... Δ/ΝΤΗΣ
ΠΑΝ. ΓΟΥΛΑΣ
ΑΡΧ. ΜΗΧ/ΚΟΣ ΜΕ Α' ΒΑΘΜΟ



ΑΚΡΙΒΕΣ ΑΝΤΙΓΡΑΦΟ
Η ΔΙΕΚΠΕΡΑΙΩΣΗ
ΜΑΡΙΑ ΣΟΥΣΑΝΗ
ΔΙΟΙΚΗΤΙΚΟΣ ΜΕ Α' ΒΑΘΜΟ

ΠΕΡΙΦΕΡΕΙΑ ΑΤΤΙΚΗΣ
ΔΗΜΟΣ ΕΛΕΥΣΙΝΑΣ
ΔΙΕΥΘΥΝΣΗ ΤΕΧΝΙΚΩΝ ΥΠΗΡΕΣΙΩΝ

ΓΕΩΔΑΙΤΙΚΑ ΣΤΟΙΧΕΙΑ DATUM : Ε.Γ.Σ.Α. 87 ΕΛΛΕΙΨΟΕΙΔΕΣ : G.R.S. 80 ΠΡΟΒΟΛΗ : ΕΓΚ. ΜΕΡΚΑΤΟΡΙΚΗ (U.T.M.) Κεντρικός Μεσημβρινός λο = 24 (Κο = 0.9996) Στο Μεσημβρινό Αναφοράς το Χ = 500.000 Πλάτος Αναφοράς : 0 00 00"	ΨΗΦΙΑΚΟ ΦΩΤΟΓΡΑΜΜΕΤΡΙΚΟ ΥΠΟΒΑΘΡΟ Ο.Κ.Χ.Ε. ΜΕ ΕΠΙΓΕΙΑ ΕΝΗΜΕΡΩΣΗ 2002	ΟΜΑΔΑ ΕΠΙΒΛΕΨΗΣ ΔΗΜΗΤΡΗΣ ΣΩΤΗΡΟΠΟΥΛΟΣ Πολιτικός Μηχανικός Διευθυντής Τ.Υ. ΜΙΧΑΛΗΣ ΚΟΛΟΒΕΝΤΖΟΣ Επιβλέπων Μηχανικός

ΜΕΛΕΤΗ :
ΑΝΑΘΕΩΡΗΣΗ - ΕΠΕΚΤΑΣΗ ΕΓΚ. ΡΥΜ. ΣΧΕΔΙΟΥ ΕΛΕΥΣΙΝΑΣ

ΜΕΛΕΤΗΤΗΣ :
ΔΗΜΗΤΡΗΣ ΣΤΑΜΑΤΙΑΔΗΣ
Αρχιτέκτων - Πολεοδόμος
Γ. ΚΟΥΛΑΣ & ΣΥΝΕΡΓΑΤΕΣ
ΣΥΜΒΟΥΛΟΙ ΜΗΧΑΝΙΚΟΙ Ε.Ε
Κυκλοφοριολόγοι
Ι. ΠΑΠΑΣΤΑΜΟΣ
Τοπογράφος Μηχανικός

ΣΥΝΕΡΓΑΤΕΣ :
ΑΝΑΣΤΑΣΙΟΣ ΛΑΜΠΡΟΠΟΥΛΟΣ
ΚΩΝΣΤΑΝΤΙΝΟΣ ΛΟΓΟΘΕΤΗΣ
ΜΑΡΙΑ ΠΑΠΑΕΥΘΥΜΙΟΥ
Τοπογράφοι Μηχανικοί
ΠΑΝΑΓΙΩΤΗΣ ΑΥΓΕΡΟΠΟΥΛΟΣ
ΓΑΜΜΑ - 4 ΕΠΕ
Γεωλόγοι Μηχανικοί

Β1' ΣΤΑΔΙΟ :
ΟΡΙΣΤΙΚΗ ΜΕΛΕΤΗ - ΠΡΟΤΑΣΗ



ΘΕΩΡΗΘΗΚΕ
ΕΛΕΥΣΙΝΑ 11/11 2003
Ο ΔΙΕΥΘΥΝΤΗΣ Τ.Υ.Δ. ΕΛΕΥΣΙΝΑΣ
ΔΗΜΗΤΡΙΟΣ ΣΩΤΗΡΟΠΟΥΛΟΣ
ΠΟΛΙΤΙΚΟΣ ΜΗΧΑΝΙΚΟΣ Ε.Μ.Π.
(ΠΕ3/Α')

ΠΡΟΤΕΙΝΟΜΕΝΟΙ ΟΡΟΙ ΔΟΜΗΣΗΣ ΠΑΛΑΙΟΥ ΟΙΚΙΣΜΟΥ
ΤΟΜΕΙΣ ΟΡΩΝ ΔΟΜΗΣΗΣ


ΧΑΡΤΗΣ **Π.2.1**

ΚΛΙΜΑΚΑ : **1 : 5.000**	ΔΗΜΟΣ : **ΕΛΕΥΣΙΝΑΣ**
ΗΜΕΡΟΜΗΝΙΑ : **ΝΟΕΜΒΡΙΟΣ 2003**	ΝΟΜΟΣ : **ΔΥΤΙΚΗΣ ΑΤΤΙΚΗΣ**

ΣΥΝΟΔΕΥΕΙ ΤΗΝ ΑΠΟΦΑΣΗ ΤΟΥ Δ.Σ. ΕΛΕΥΣΙΝΑΣ : 317 / 03



ΓΕΩΡΓΙΟΣ ΑΜΠΑΤΖΟΓΛΟΥ
ΔΗΜΑΡΧΟΣ ΕΛΕΥΣΙΝΟΣ

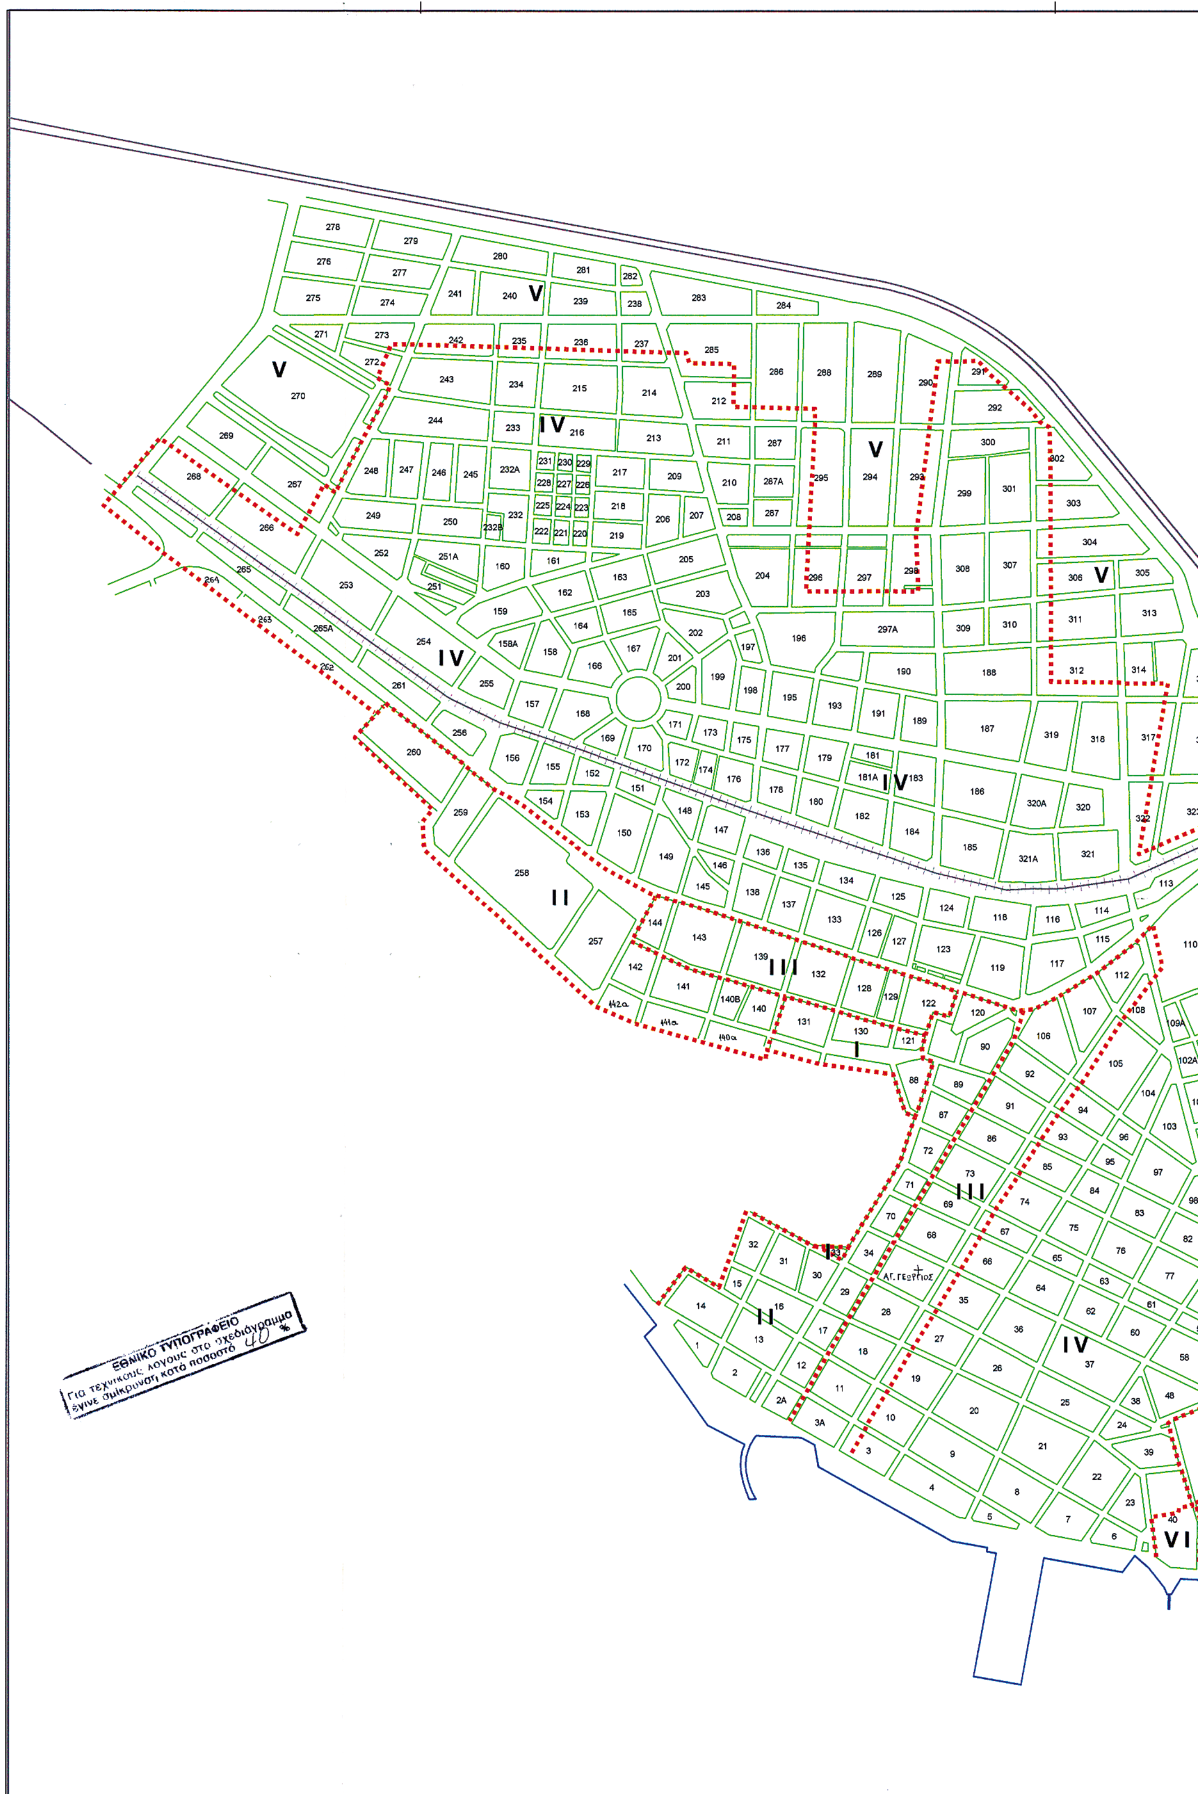
V
IV
III
II
I
VI
ΑΓ. ΓΕΩΡΓΙΟΣ
ΕΘΝΙΚΟ ΤΥΠΟΓΡΑΦΕΙΟ
Για τεχνικούς λόγους στο σχεδιάγραμμα
έγινε σμίκρυνση κατά ποσοστό 40 %

Αρίθ. 3006 (3)

Κήρυξη έκτασης 28,60 στρεμμάτων ως αναδασωτέας στη θέση "Αερίτσα" περιφέρειας Δημοτικού Διαμερίσματος "Αγίας Σοφίας" Δήμου Θέρμου.

Ο ΓΕΝΙΚΟΣ ΓΡΑΜΜΑΤΕΑΣ
ΠΕΡΙΦΕΡΕΙΑΣ ΔΥΤΙΚΗΣ ΕΛΛΑΔΟΣ

Έχοντας υπόψη:

1. Τις διατάξεις "περί διοικητικής αποκέντρωσης".

2. Τις διατάξεις του άρθρου 117 παρ. 3 του Συντάγματος.

3. Τις διατάξεις του Ν. 998/79 "περί προστασίας δασών κ.λπ." και ειδικότερα: α) του άρθρου 38 παρ. 1 και β) του άρθρου 41 παρ. 1.

4. Τις α) 160417/1180/8.7.80, β) 182447/3049/24.9.80 και γ) 141823/4.2.83 διαταγές του Υπουργείου Γεωργίας.

5. Τις διατάξεις των άρθρων 1 παρ. 1, 2 παρ. 1δ, 5 παρ. 3β, 6 παρ. 7 και 7 παρ. 2 του Ν. 2503/97 "Διοίκηση, Οργάνωση, Στελέχωση της Περιφέρειας".

6. Την 6288/24.11.2003 πρόταση του Δασαρχείου Αγρινίου περί κηρύξεως αναδασωτέας έκτασης.

7. Την 186Γ.Γ./30.6.98 (ΦΕΚ 727/Β/98) απόφαση του Γενικού Γραμματέα Περιφέρειας Δυτικής Ελλάδος "περί ανάθεσης αρμοδιοτήτων", αποφασίζουμε:

Κηρύσσουμε αναδασωτέα, με φυσική ή τεχνητή αναγέννηση, με σκοπό την προστασία για την επαναδημιουργία της δασικής βλάστησης που καταστράφηκε από πυρκαγιά και την διατήρηση του χαρακτήρα της δασικής έκτασης ώστε να αποκλεισθεί η διάθεση αυτής για άλλο σκοπό, την παραπάνω δημόσια δασική έκταση των 28,60 στρεμμάτων και ανήκει στην κατηγορία των άρθρων 3 παρ. 2 και 4 παρ. 1ε του Ν. 998/79. Η ανωτέρω έκταση βρίσκεται στη θέση " Αερίτσα " περιφέρειας Δημοτικού Διαμερίσματος Αγίας Σοφίας Δήμου Θέρμου, προσδιορίζεται από τα στοιχεία: Α,Β,Γ,Δ,Ε,ΣΤ',Ζ,Η,Θ,Ι,Κ,Λ,Μ,Ν,Ξ,Α και οριοθετείται ως ακολούθως:

Ανατολικά: Με Ιδιοκτησίες.

Δυτικά: Με Ιδιοκτησίες και Αγροτικό Δρόμο.

Βόρεια: Με Ιδιοκτησίες.

Νότια: Με Δημόσια Δασική Έκταση και Αγροτικό Δρόμο, όπως φαίνεται στο συνημμένο διάγραμμα, που αποτελεί αναπόσπαστο μέρος της απόφασης αυτής.


Η απόφαση αυτή να δημοσιευθεί στην Εφημερίδα της Κυβερνήσεως.

Πάτρα, 4 Δεκεμβρίου 2003

Με εντολή Γενικού Γραμματέα Περιφέρειας
Ο Γενικός Διευθυντής Περιφέρειας κ.α.α.
ΧΛΟΗ ΚΑΤΣΟΥΔΑ

ΤΟΠΟΓΡΑΦΙΚΟ ΔΙΑΓΡΑΜΜΑ

Δημόσιας δασικής έκτασης που κάηκε στις 14-5-2003 στη θέση "Αερίτσα" Δ.Δ. Αγίας Σοφίας Δήμου Θέρμου και κηρύσσεται αναδασωτέα

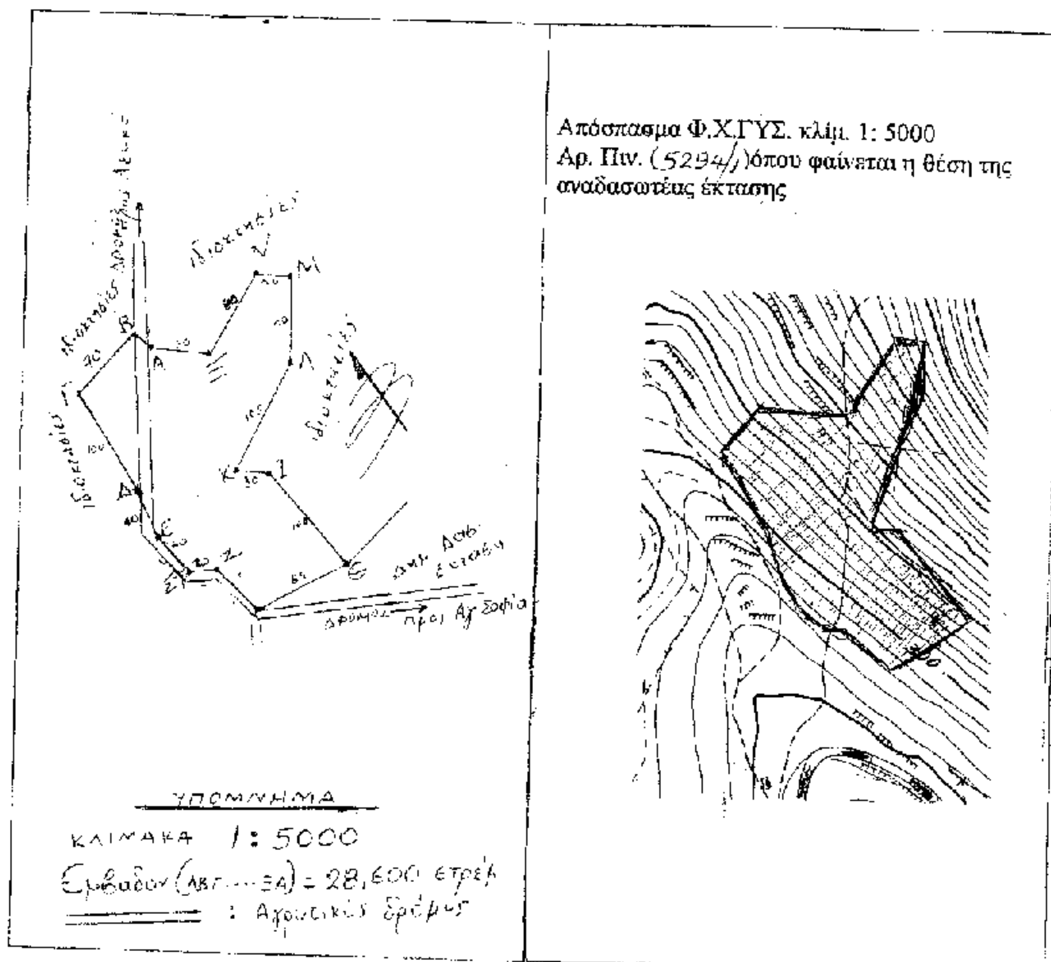

ΕΘΝΙΚΟ ΤΥΠΟΓΡΑΦΕΙΟ
Για τεχνικούς λόγους στο σχεδιάγραμμα έγινε σμίκρυνση κατά ποσοστό 70 %

Θέρμο, 5-11-2003
Ο Συντάκτης


Αυγέρης Σάββας
Δασοπόνος
Με βαθμό Α΄

Αγρίνιο, 24-11-2003
Η Δασάρχης



Αυγέρη Παναγιώτα
Δασολόγος
Με βαθμό Δ/ντού

Μεσολόγγι 28-11-2003
Ο Δ/ντής Δασών

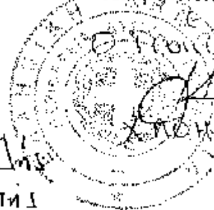

Παναγιώτης Πανταζής
Δασολόγος - Δ/ντής

Πάτρα 4/12/03
Ο Γεν. Δ/ντής Δασών
Ε. ΚΑΤΣΟΥΛΑ

Αριθ. 2867 (4)

Κήρυξη έκταση 1,063 στεμμάτων ως αναδασωτέας στη θέση "Παλιοπλάτανος" περιφέρειας Δημοτικού Διαμερίσματος Λαμπιρίου Δήμου Παράβολος, Ν. Αιτ/νίας.

Ο ΓΕΝΙΚΟΣ ΓΡΑΜΜΑΤΕΑΣ
ΠΕΡΙΦΕΡΕΙΑΣ ΔΥΤΙΚΗΣ ΕΛΛΑΔΟΣ

Έχοντας υπόψη:

1. Τις διατάξεις "περί διοικητικής αποκέντρωσης".

2. Τις διατάξεις του άρθρου 117 παρ. 3 του Συντάγματος.

3. Τις διατάξεις του Ν. 998/79 "περί προστασίας δασών κ.λπ." και ειδικότερα: α) του άρθρου 38 παρ. 1 και β) του άρθρου 41 παρ. 1.

4. Τις α) 160417/1180/8.7.80, β) 182447/3049/24.9.80 και γ) 141823/4.2.83 διαταγές του Υπουργείου Γεωργίας.

5. Τις διατάξεις των άρθρων 1 παρ. 1, 2 παρ. 1δ, 5 παρ. 3β, 6 παρ. 7 και 7 παρ. 2 του Ν. 2503/97 "Διοίκηση, Οργάνωση, Στελέχωση της Περιφέρειας".

6. Την 6001/12.11.2003 πρόταση του Δασαρχείου Αγρινίου κηρύξεως αναδασωτέας έκτασης.

7. Την 186Γ.Γ./30.6.98 (ΦΕΚ 727/Β/98) απόφαση του Γενικού Γραμματέα Περιφέρειας Δυτικής Ελλάδος "περί ανάθεσης αρμοδιοτήτων", αποφασίζουμε:

Κηρύσσουμε αναδασωτέα, με φυσική ή τεχνητή αναγέννηση, με σκοπό την προστασία για την επαναδημιουργία της δασικής βλάστησης που καταστράφηκε από παράνομη εκχέρσωση και την διατήρηση του χαρακτήρα της δασικής έκτασης ώστε να αποκλεισθεί η διάθεση αυτής για άλλο σκοπό, την παραπάνω δημόσια δασική έκταση των 1,063 στρεμμάτων που ανήκει στην κατηγορία των άρθρων 3 παρ. 2 και 4 παρ. 1ε του Ν. 998/79. Η ανωτέρω έκταση βρίσκεται στη θέση "Παλιοπλάτανος " περιφέρειας Δημοτικού Διαμερίσματος Λαμπιρίου, Δήμου Παραβόλας, προσδιορίζεται από τα στοιχεία: Α,Β,Γ,Δ,Ε,Α και οριοθετείται ως ακολούθως:

Βόρεια: Με Δημόσια Δασική Έκταση.

Ανατολικά: Με Ιδιοκτησία Δημητρίου Βασ. Τσουκαλά.

Δυτικά: Με Δημόσια Δασική Έκταση.

Νότια: Με Δημόσια Δασική Έκταση, όπως φαίνεται στο συνημμένο διάγραμμα, που αποτελεί αναπόσπαστο μέρος της απόφασης αυτής.


Η απόφαση αυτή να δημοσιευθεί στην Εφημερίδα της Κυβερνήσεως.

Πάτρα, 5 Δεκεμβρίου 2003

Με εντολή Γενικού Γραμματέα Περιφέρειας
Ο Γενικός Διευθυντής Περιφέρειας κ.α.α.
ΧΛΟΗ ΚΑΤΣΟΥΔΑ

ΤΟΠΟΓΡΑΦΙΚΟ ΔΙΑΓΡΑΜΜΑ

Δημόσιας δασικής έκτασης που εκχερσώθηκε παράνομα και μέρος αυτής καταλήφθηκε παράνομα από τον Δημήτριο Βασ. Τσουκαλά κάτοικο Λαμπιρίου Εμβαδού 1,063 στρ. Στη θέση Παλιοπλάτανος, Δ.Δ. Λαμπιρίου Δ. Παραβόλας και κηρύσσεται αναδασωτέα.

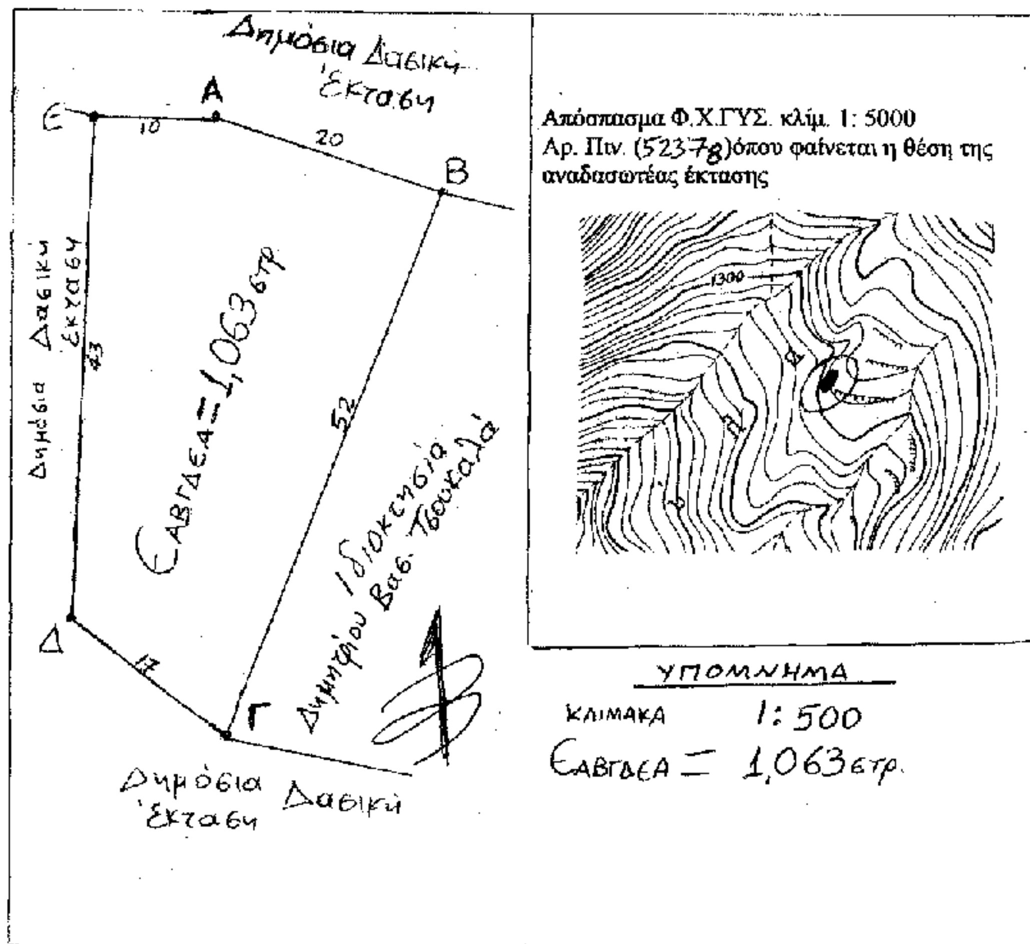

ΕΘΝΙΚΟ ΤΥΠΟΓΡΑΦΕΙΟ
Για τεχνικούς λόγους το σχεδιάγραμμα έγινε σμίκρυνση κατά ποσοστό 78 %

Θέρμο 24-9-03	Αγρίνιο 12-11-2003	Μεσολόγγι 18-11-2003	Πάτρα 5/12/03
Ο Συντάκτης	Η Δασάρχης	Ο Δ/ντής Δασών	Ο Γενικός Δ/ντής Π.Δ.Ελλάδας
Αυγέρης Σάββας	Λάμπου Παναγιώτα	Τουκέλης Παντελής	ΧΛΟΗ ΚΑΤΣΟΥΔΑ
Δασοπόνος	Δασολόγος	Δασολόγος - Δ/ντής	
Με βαθμό Α΄	Με βαθμό Δ/ντού		

ΕΘΝΙΚΟ ΤΥΠΟΓΡΑΦΕΙΟ

ΕΦΗΜΕΡΙΔΑ ΤΗΣ ΚΥΒΕΡΝΗΣΕΩΣ

ΚΑΠΟΔΙΣΤΡΙΟΥ 34 * ΑΘΗΝΑ 104 32 * TELEX 223211 YPET GR * FAX 210 52 21 004
ΗΛΕΚΤΡΟΝΙΚΗ ΔΙΕΥΘΥΝΣΗ: http: www.et.gr – e-mail: webmaster @ et.gr

Πληροφορίες Α.Ε. - Ε.Π.Ε. και λοιπών Φ.Ε.Κ.: 210 527 9000-4
Φωτοαντίγραφα παλαιών ΦΕΚ - ΒΙΒΛΙΟΘΗΚΗ - ΜΑΡΝΗ 8 - Τηλ. (210)8220885 - 8222924
Δωρεάν διάθεση τεύχους Προκηρύξεων ΑΣΕΠ αποκλειστικά από Μάρνη 8

ΠΕΡΙΦΕΡΕΙΑΚΑ ΓΡΑΦΕΙΑ ΠΩΛΗΣΗΣ Φ.Ε.Κ.

ΘΕΣΣΑΛΟΝΙΚΗ - Βασ. Όλγας 227	(2310) 423 956	**ΛΑΡΙΣΑ** - Διοικητήριο	(2410) 597449
ΠΕΙΡΑΙΑΣ - Ευριπίδου 63	(210) 413 5228	**ΚΕΡΚΥΡΑ** - Σαμαρά 13	(26610) 89 127
ΠΑΤΡΑ - Κορίνθου 327	(2610) 638 109		(26610) 89 105
	(2610) 638 110	**ΗΡΑΚΛΕΙΟ** - Πλ. Ελευθερίας 1	(2810) 396 409
ΙΩΑΝΝΙΝΑ - Διοικητήριο	(26510) 87215	**ΛΕΣΒΟΣ** - Πλ.Κωνσταντινουπόλεως	(22510) 46 888
ΚΟΜΟΤΗΝΗ - Δημοκρατίας 1	(25310) 22 858		(22510) 47 533

ΤΙΜΗ ΠΩΛΗΣΗΣ ΦΥΛΛΩΝ ΕΦΗΜΕΡΙΔΟΣ ΤΗΣ ΚΥΒΕΡΝΗΣΕΩΣ

Σε έντυπη μορφή:
- Για τα ΦΕΚ από 1 μέχρι 16 σελίδες σε 1 euro, προσαυξανόμενη κατά 0.20 euro για κάθε επιπλέον οκτασέλιδο ή μέρος αυτού.
- Για τα φωτοαντίγραφα ΦΕΚ σε 0,15 euro ανά σελίδα.

Σε μορφή CD:

Τεύχος	Περίοδος	EURO	Τεύχος	Περίοδος	EURO
Α΄	Ετήσιο	150	Αναπτυξιακών Πράξεων	Ετήσιο	50
Α	3μηνιαίο	40	Ν.Π.Δ.Δ.	Ετήσιο	50
Α΄	Μηνιαίο	15	Παράρτημα	Ετήσιο	50
Β΄	Ετήσιο	300	Εμπορικής και Βιομηχανικής Ιδιοκτησίας	Ετήσιο	100
Β΄	3μηνιαίο	80	Ανωτάτου Ειδικού Δικαστηρίου	Ετήσιο	5
Β΄	Μηνιαίο	30	Διακηρύξεων Δημοσίων Συμβάσεων	Ετήσιο	200
Γ	Ετήσιο	50	Διακηρύξεων Δημοσίων Συμβάσεων	Εβδομαδιαίο	5
Δ΄	Ετήσιο	220	Α.Ε. & Ε.Π.Ε	Μηνιαίο	100
Δ΄	3μηνιαίο	60			

- Η τιμή πώλησης μεμονωμένων Φ.Ε.Κ. ειδικού ενδιαφέροντος σε μορφή cd-rom και μέχρι 100 σελίδες σε 5 euro προσαυξανόμενη κατά 1 euro ανά 50 σελίδες.
- Η τιμή πώλησης σε μορφή cd- rom δημοσιευμάτων μιας εταιρείας στο τεύχος Α.Ε. και Ε.Π.Ε. σε 5 euro ανά έτος.

Τα παραπάνω cd-rom διατίθενται ύστερα από σχετική παραγγελία και αφορούν Φ.Ε.Κ. που έχουν δημοσιευτεί μετά από το έτος1994.

ΠΑΡΑΓΓΕΛΙΑ ΚΑΙ ΑΠΟΣΤΟΛΗ Φ.Ε.Κ. : τηλεφωνικά : 210- 9472555 , fax :210- 9472556 Internet : http://www.et.gr .

ΕΤΗΣΙΕΣ ΣΥΝΔΡΟΜΕΣ Φ.Ε.Κ.

	Σε έντυπη μορφή	Από το Internet
Α΄ (Νόμοι, Π.Δ., Συμβάσεις κτλ.)	225 €	190 €
Β΄ (Υπουργικές αποφάσεις κτλ.)	320 €	225 €
Γ (Διορισμοί, απολύσεις κτλ. Δημ. Υπαλλήλων)	65 €	ΔΩΡΕΑΝ
Δ΄ (Απαλλοτριώσεις, πολεοδομία κτλ.)	320 €	160 €
Αναπτυξιακών Πράξεων και Συμβάσεων (Τ.Α.Π.Σ.)	160 €	95 €
Ν.Π.Δ.Δ. (Διορισμοί κτλ. προσωπικού Ν.Π.Δ.Δ.)	65 €	ΔΩΡΕΑΝ
Παράρτημα (Προκηρύξεις θέσεων ΔΕΠ κτλ.)	33 €	ΔΩΡΕΑΝ
Δελτίο Εμπορικής και Βιομ/κής Ιδιοκτησίας (Δ.Ε.Β.Ι.)	65 €	33 €
Ανωτάτου Ειδικού Δικαστηρίου (Α.Ε.Δ.)	10 €	ΔΩΡΕΑΝ
Ανωνύμων Εταιρειών & Ε.Π.Ε.	2.250 €	645 €
Διακηρύξεων Δημοσίων Συμβάσεων (Δ.Δ.Σ.)	225 €	95 €
Πρώτο (Α΄), Δεύτερο (Β΄) και Τέταρτο (Δ΄)	–	450 €

Για την παροχή δικαιώματος ηλεκτρονικής πρόσβασης σε Φ.Ε.Κ. προηγούμενων ετών, η τιμή προσαυξάνεται πέραν του ποσού της ετήσιας συνδρομής έτους 2004, κατά 25 euro ανά έτος παλαιότητας και ανά τεύχος.

* Οι συνδρομές του εσωτερικού προπληρώνονται στις ΔΟΥ (το ποσό συνδρομής καταβάλλεται στον κωδικό αριθμό εσόδων ΚΑΕ 2531 και το ποσό υπέρ ΤΑΠΕΤ (5% του ποσού της συνδρομής) στον κωδικό αριθμό εσόδων ΚΑΕ 3512). Το πρωτότυπο αποδεικτικό είσπραξης (διπλότυπο) θα πρέπει να αποστέλλεται ή να κατατίθεται στην αρμόδια Υπηρεσία του Εθνικού Τυπογραφείου.
* Η πληρωμή του υπέρ ΤΑΠΕΤ ποσοστού που αντιστοιχεί σε συνδρομές, εισπράττεται και από τις ΔΟΥ.
* Οι συνδρομητές του εξωτερικού έχουν τη δυνατότητα λήψης των δημοσιευμάτων μέσω internet, με την καταβολή των αντίστοιχων ποσών συνδρομής και ΤΑΠΕΤ.
* Οι Νομαρχιακές Αυτοδιοικήσεις, οι Δήμοι, οι Κοινότητες ως και οι επιχειρήσεις αυτών πληρώνουν το μισό χρηματικό ποσό της συνδρομής και ολόκληρο το ποσό υπέρ του ΤΑΠΕΤ.
* Η συνδρομή ισχύει για ένα ημερολογιακό έτος. Δεν εγγράφονται συνδρομητές για μικρότερο χρονικό διάστημα.
* Η εγγραφή ή ανανέωση της συνδρομής πραγματοποιείται το αργότερο μέχρι την 31ην Δεκεμβρίου κάθε έτους.
* Αντίγραφα διπλοτύπων, ταχυδρομικές επιταγές και χρηματικά γραμμάτια δεν γίνονται δεκτά.

Οι υπηρεσίες εξυπηρέτησης των πολιτών λειτουργούν καθημερινά από 08.00΄ έως 13.00΄

ΑΠΟ ΤΟ ΕΘΝΙΚΟ ΤΥΠΟΓΡΑΦΕΙΟ